



Revisões:		
Nº	Data Emissão	Descrição
R01	30/03	Atualização de desenho técnico

ACESSO		CORPO DE GUARDA	
Ambiente	Área (m²)	Ambiente	Área (m²)
Espera	32,19	Estar	13,94
Sanitário PCO	3,79	Copa	4,16
Sanitário PCO	3,79	Sala de armas	2,36
Guarda volumes	32,20	Dormitório masc.	8,11
Circulação	7,16	Banheiro	3,54
DMC	1,69	Dormitório fem.	8,11
Revisita 01	4,88	Banheiro	5,54
Revisita 02	3,13		
Revisita 03	2,99		
Espera 2	13,90		
Circulação 2	24,87		
Vestitório fem.	14,82		
Vestitório masc.	14,82		
DMC	3,90		
Lavabo	2,50		
Guarita	11,70		
Circulação 3	13,14		
Circulação 4	4,80		
Circulação 5	14,27		

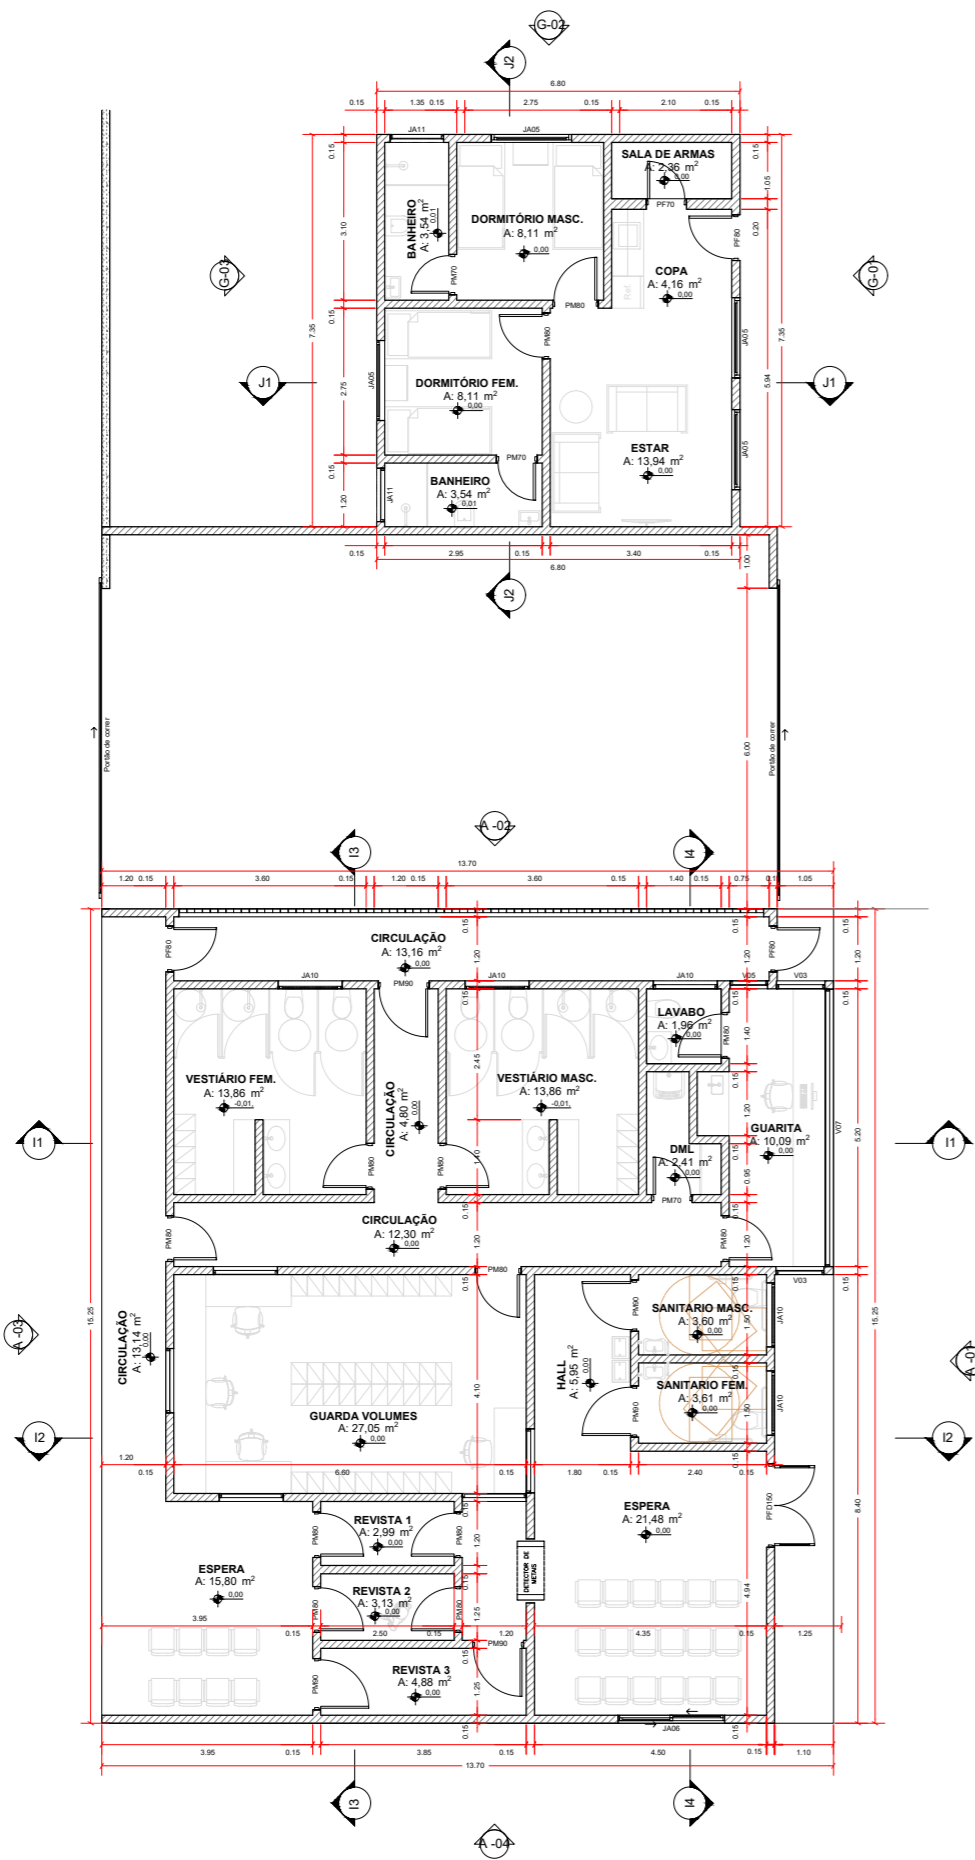

01 Planta Baixa - Acesso e Corpo de Guarda
Escala: 1:100

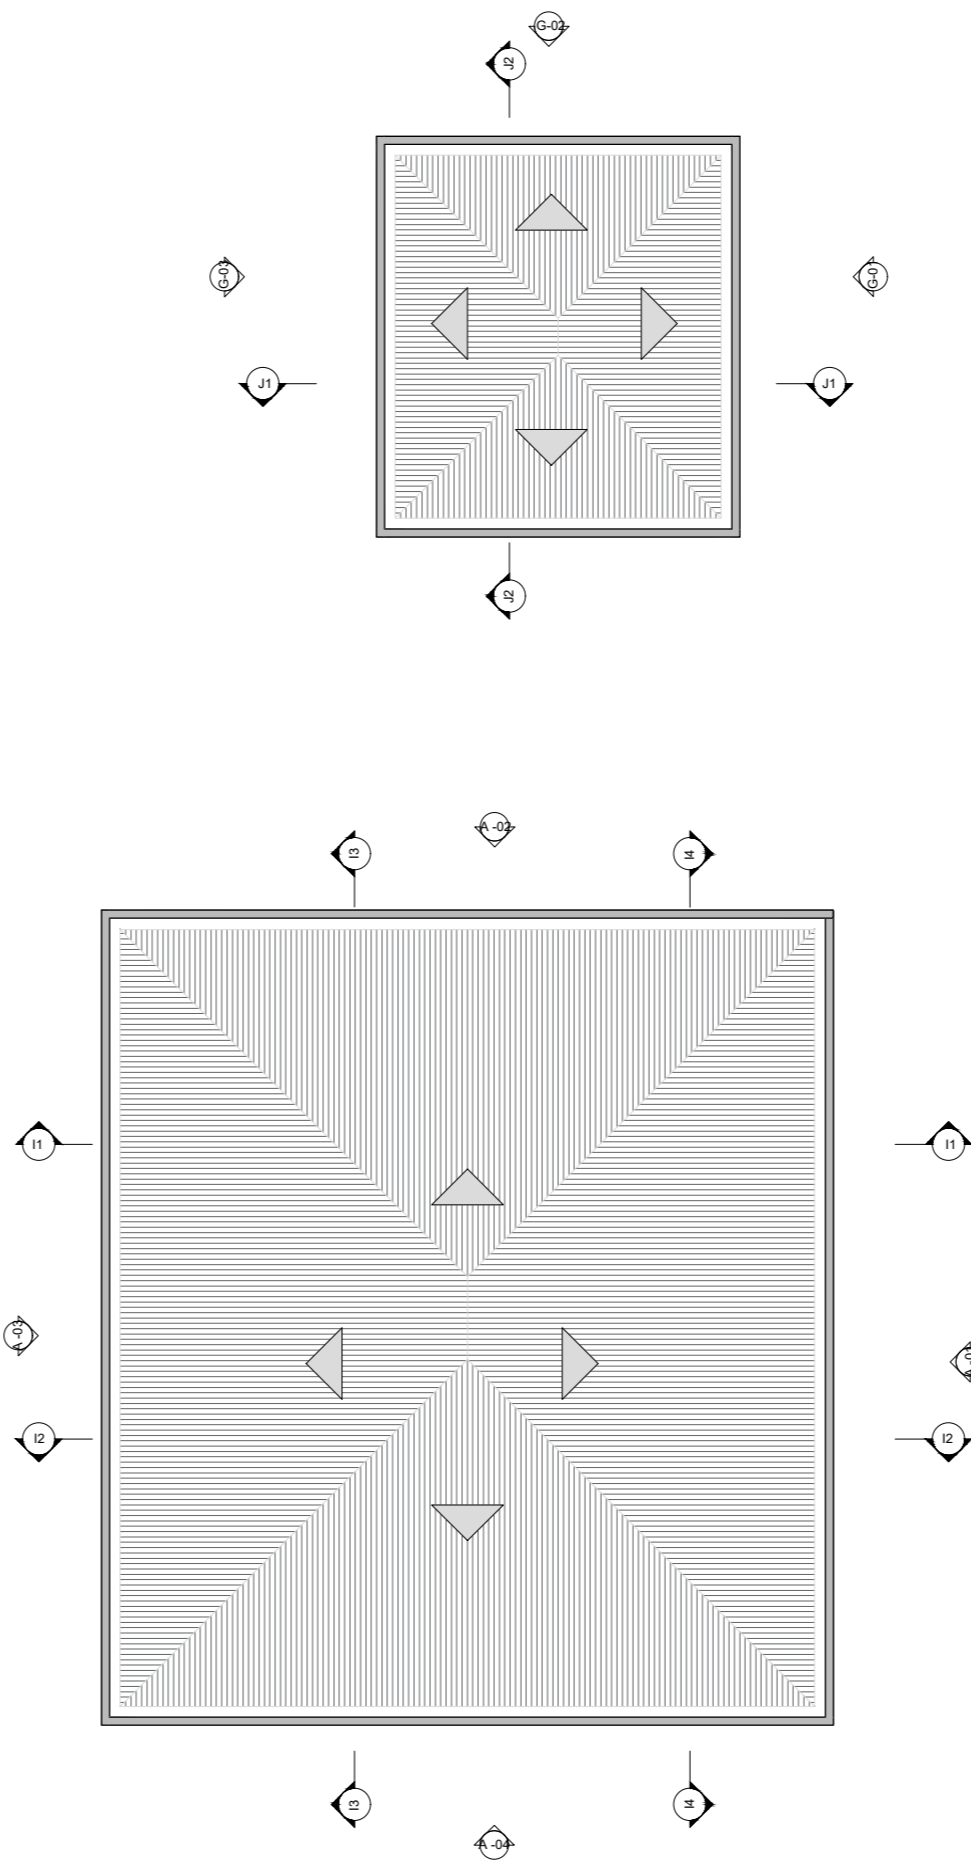

02 Cobertura
Escala: 1:100

Cliente:
Secretaria Nacional dos Direitos da Criança e do Adolescente
Coordenação-Geral de Assuntos Socioeducativo



Implementação:
Escritório das Nações Unidas de Serviços para Projetos
UNOPS LCR-BRPC
Brasília, Brasil



Nome do Projeto:
Anteprojeto Referencial de uma Unidade de Atendimento Socioeducativo de Internação

Endereço:
Este projeto é REFERENCIAL, sem localização definida

Título:
Planta Baixa dos Blocos de Acesso e Corpo de Guarda

Etapa:				Folha:
Anteprojeto				02/17
Arquivo:	Rev.:	Tamanho:	Escala:	Data:
INTERNAÇÃO_AP_ARQ_ACES_R01	R01	A1	Indicadas	30/03/2020