



Revisões:		
Nº	Data Emissão	Descrição


VISITA INTIMA	
Área (m²)	
Quarto	10,80
Sanitário PCO	6,12

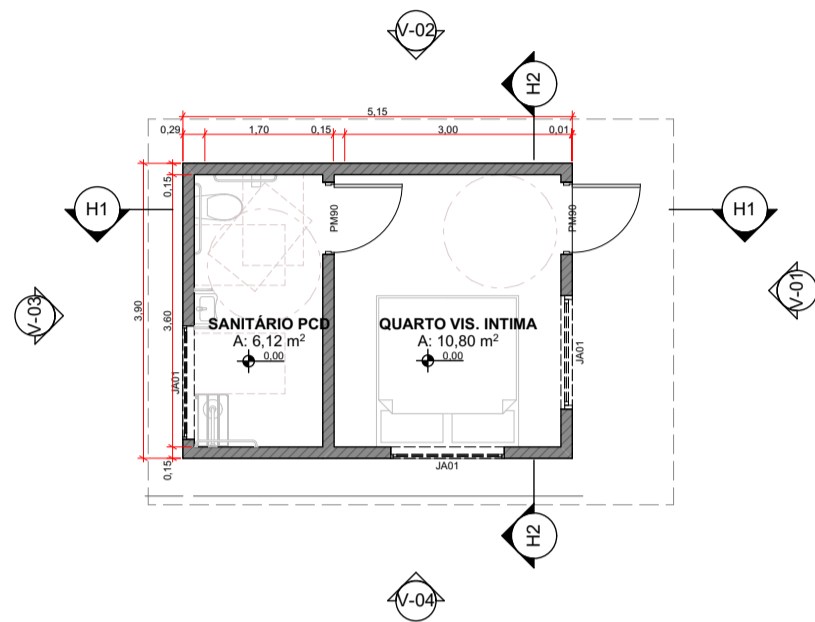


1 Planta Baixa
Escala: 1:100

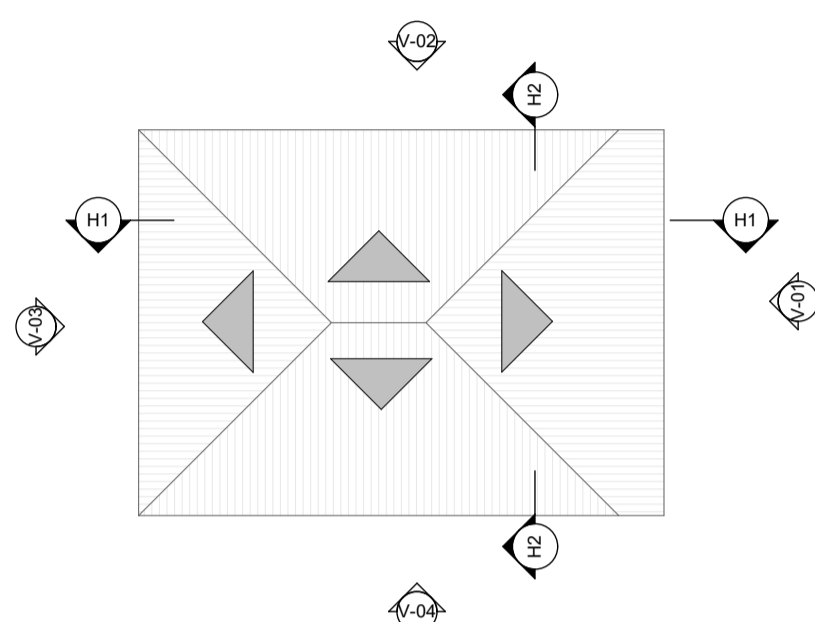


2 Planta de Cobertura
Escala: 1:100

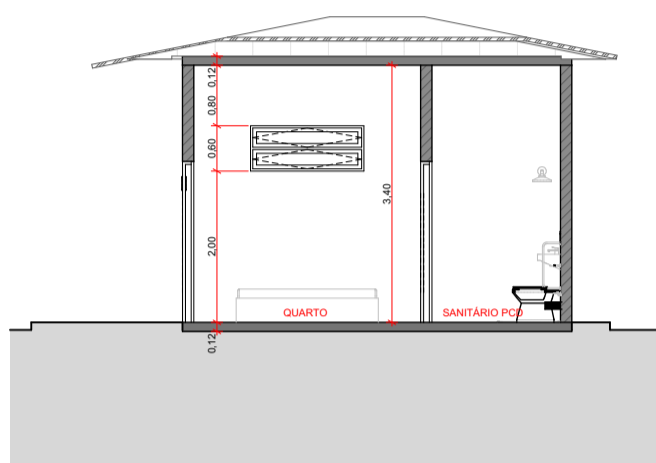


3 H1 Corte
Escala: 1:100

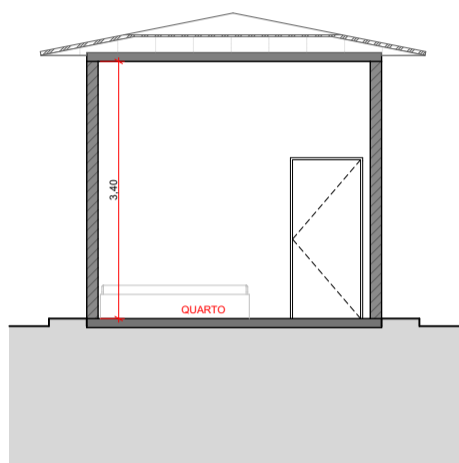


4 H2 Corte
Escala: 1:100

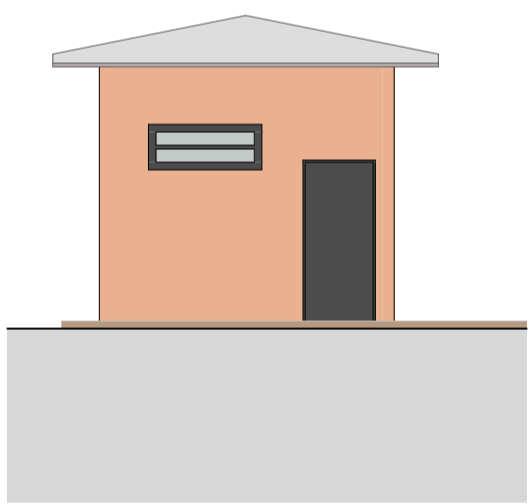


5 V-01 Elevação
Escala: 1:100

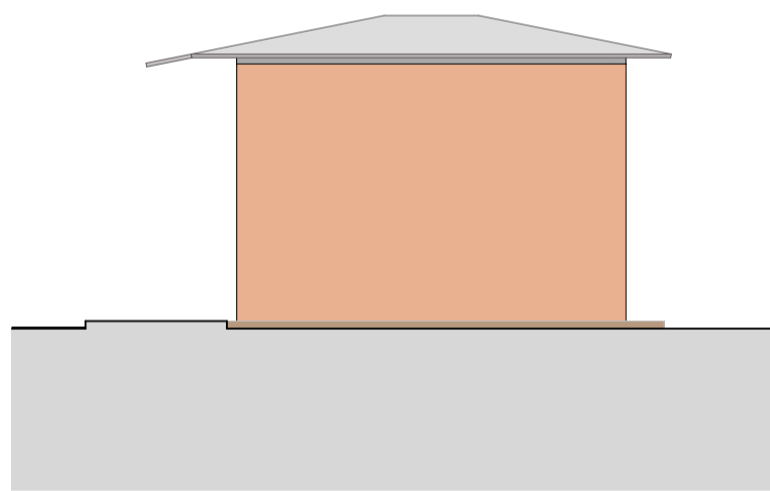

6 V-02 Elevação
Escala: 1:100

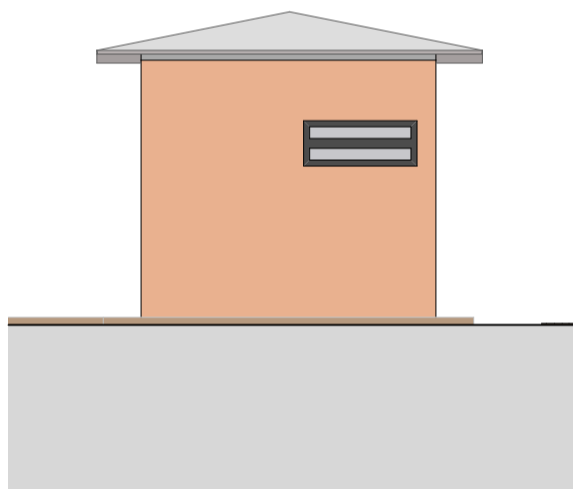

7 V-03 Elevação
Escala: 1:100

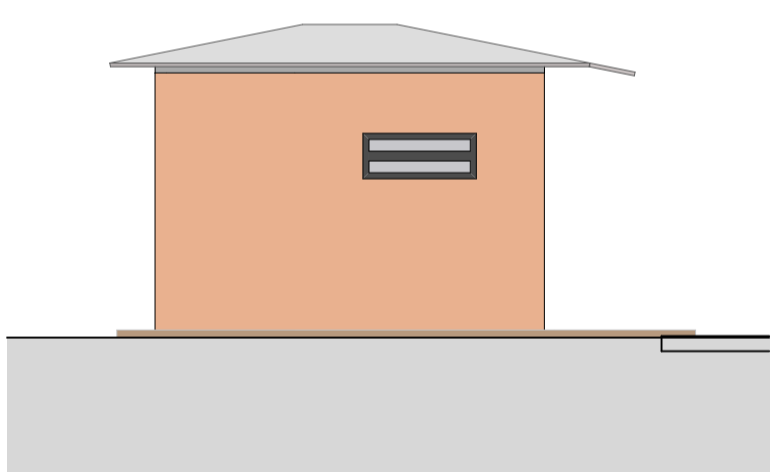

8 V-04 Elevação
Escala: 1:100

Cliente:
Secretaria Nacional dos Direitos da Criança e do Adolescente
Coordenação-Geral de Assuntos Socioeducativo



Implementação:
Escritório das Nações Unidas de Serviços para Projetos
UNOPS LCR-BRPC
Brasília, Brasil



Nome do Projeto:
O Projeto de Internação

Endereço:
Este projeto é REFERENCIAL, sem localização definida

Título:
Planta Baixa, Planta de Cobertura, Cortes e Elevações da Visita Intima

Etapa:				Folha:
Anteprojeto				08/17
Arquivo:	Rev.:	Tamanho:	Escala:	Data:
R0	A1	Indicadas	17/03/2020	