

01


Planta Baixa - Saúde

Escala: 1:100

02

Cobertura - Saúde

Escala: 1:100

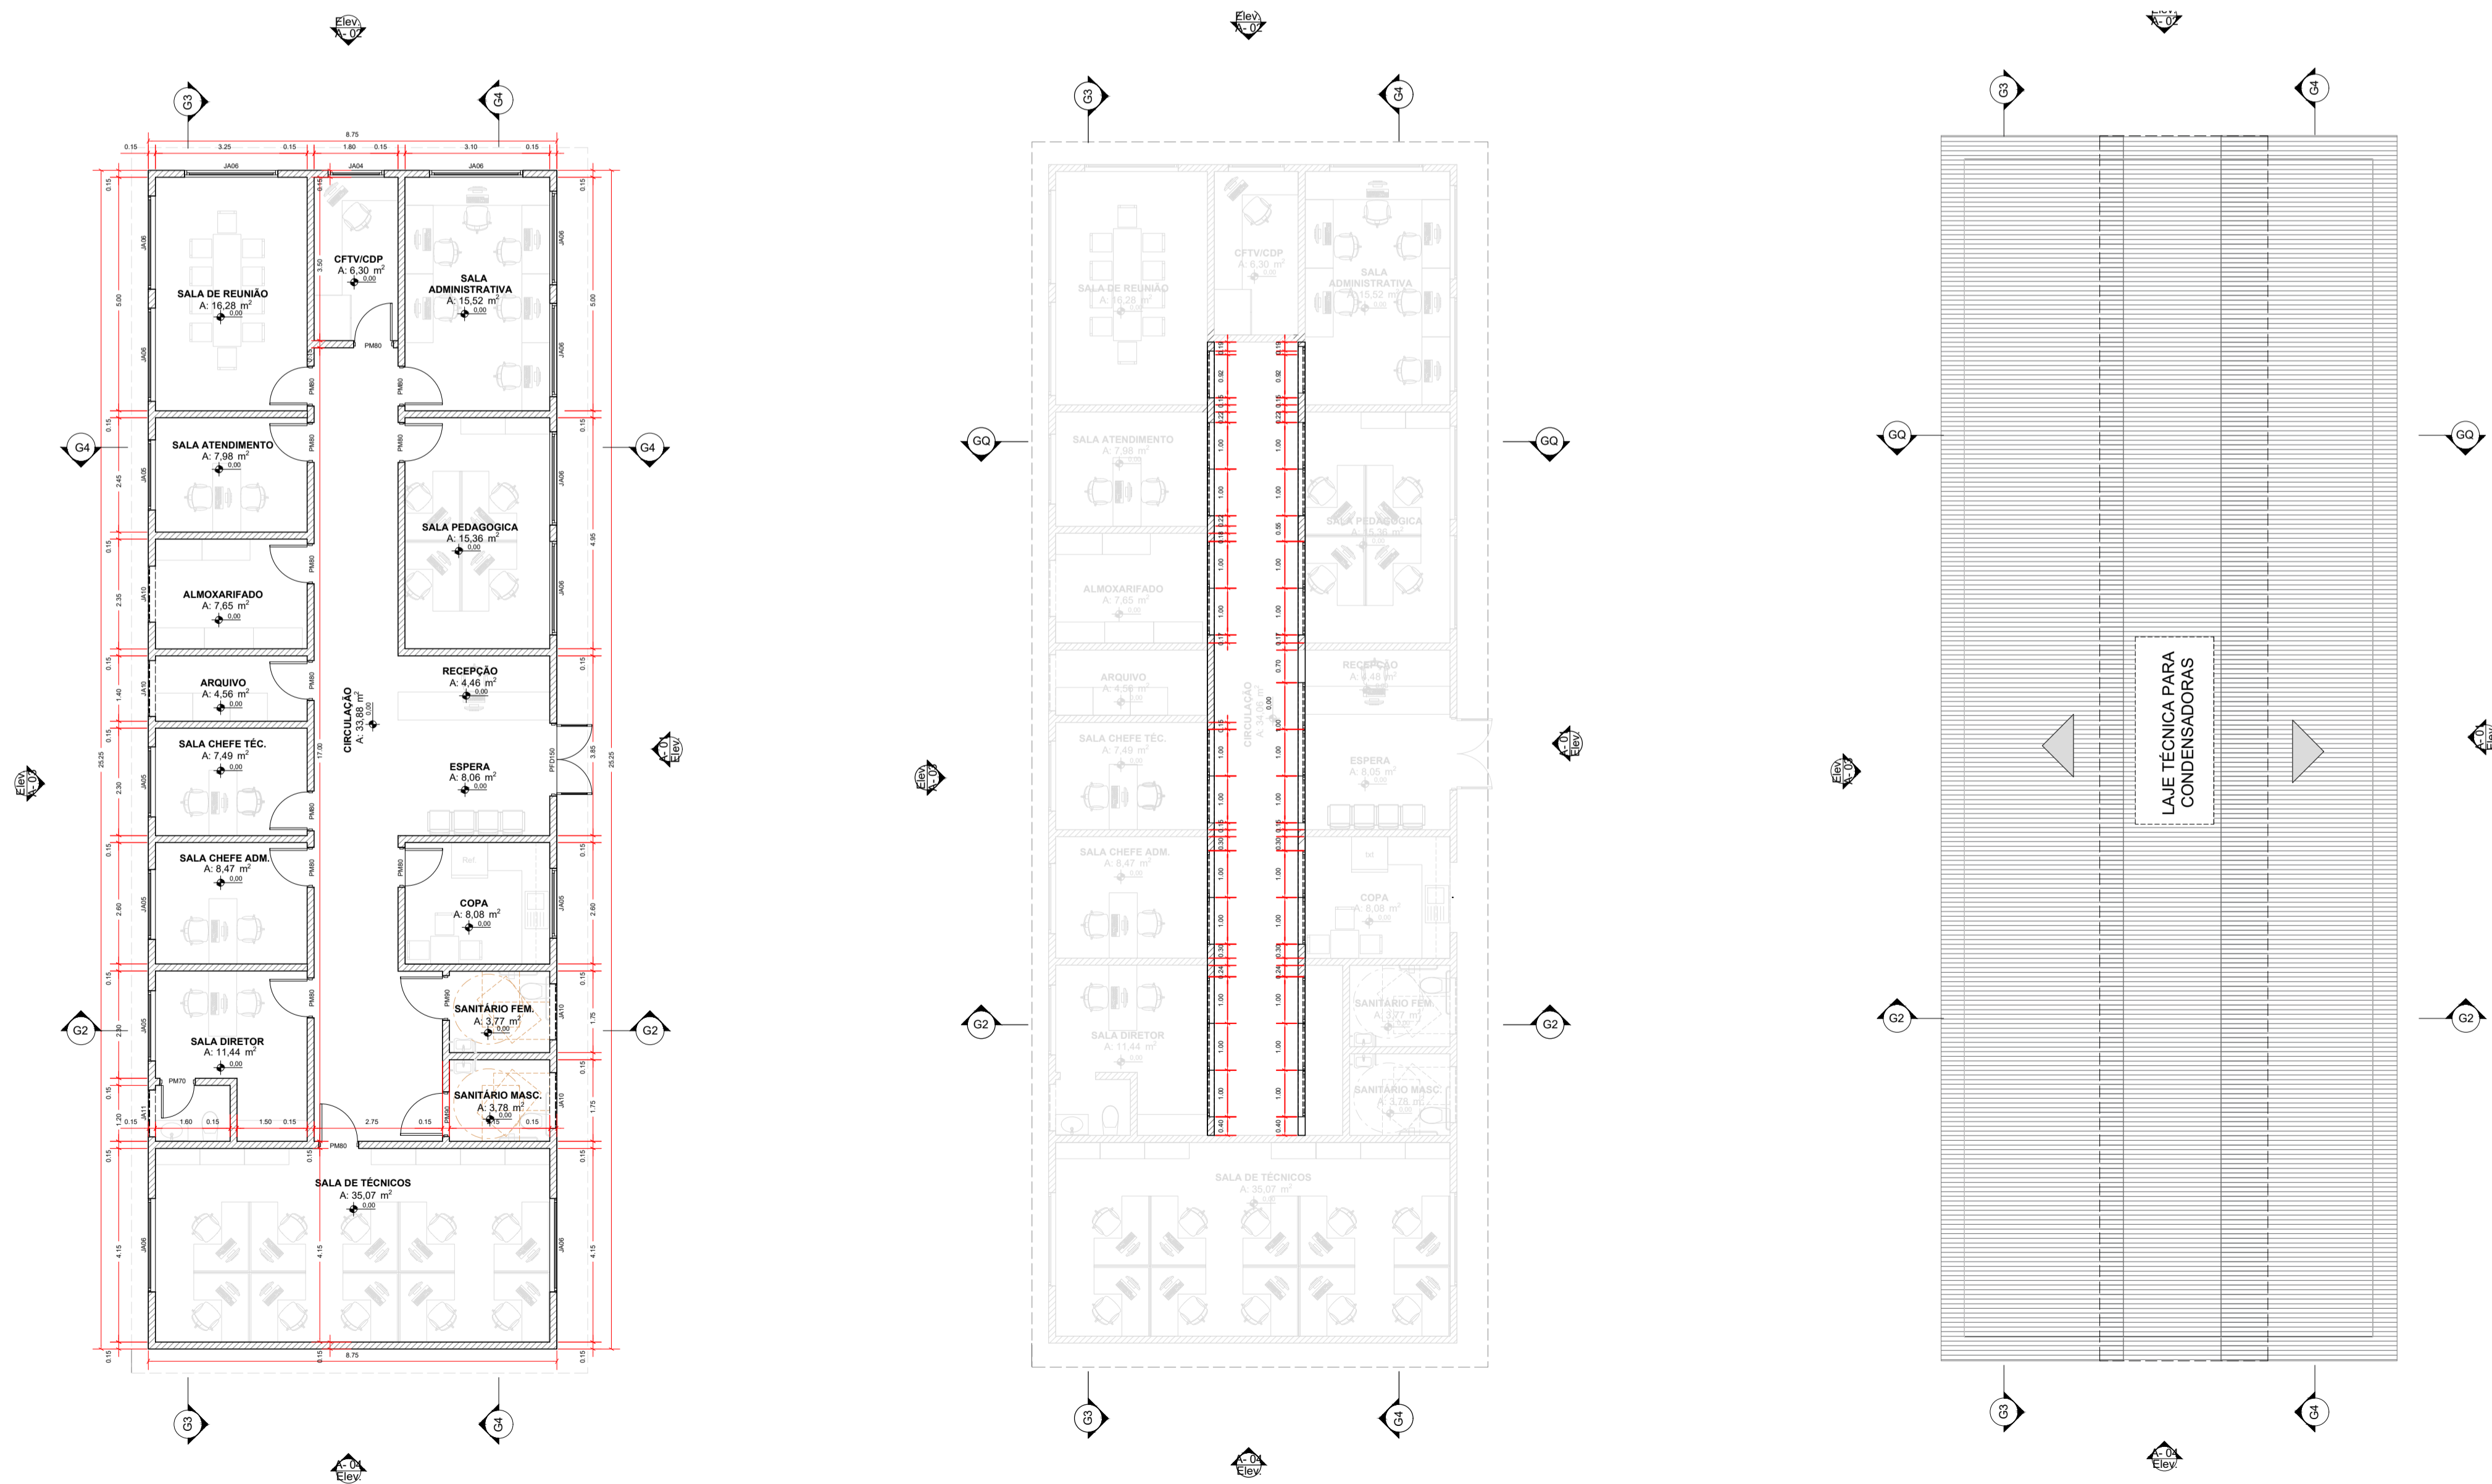

03

Planta Baixa - Administrativo

Escala: 1:100

04

Cobertura - Administrativo

Escala: 1:100

05

Cobertura - Administrativo

Escala: 1:100

Revisões:		
Nº	Data Emissão	Descrição
R01	30/03/2020	Atualização de desenho técnico

SAÚDE		ADMINISTRATIVO	
Ambiente	Área (m²)	Ambiente	Área (m²)
Quarto individual multifunção	15,00	Sala de técnicos	35,07
Sanitário PCD	6,00	Sala diretor	11,70
Sala de atendimento individualizado	11,94	Sala chefe administrativo	8,61
Consultório médico	9,89	Sala chefe técnicos	7,48
Sanitário	1,99	Arquivo	4,53
Recepção/Espera	12,58	Almoxarifado	7,64
DM	2,03	Sala de atendimento	7,98
Sanitário PCD	3,80	Sala de reuniões	16,23
Sanitário PCD	3,80	CFIV/CDP	6,35
Sala de esterilização	5,16	Sala administrativa	15,50
Sala de utilidades	6,56	Sala pedagógica	13,34
Consultório odontológico	12,02	Recepção	4,62
Compressor	0,98	Espera	8,41
Circulação	14,13	Circulação	31,10
		Copa	8,09
		Sanitários PCD	3,79
		Sanitários PCD	3,79

Cliente:

Secretaria Nacional dos Direitos da Criança e do Adolescente
Coordenação-Geral de Assuntos Socioeducativo

Implementação:

Escritório das Nações Unidas de Serviços para Projetos
UNOPS LCR-BRPC
Brasília, Brasil

Nome do Projeto:

Anteprojeto Referencial de uma Unidade de Atendimento Socioeducativo de Internação

Endereço:

Este projeto é REFERENCIAL, sem localização definida

Título:

Planta Baixa e Planta de Cobertura dos Blocos de Saúde e Administração

Etapa:				Folha:
Anteprojeto				04/17
Arquivo:	Rev.:	Tamanho:	Escala:	Data:
INTERNAÇÃO_AP_ARQ_SAU_ADM_R01	R01	A1	Indicadas	30/03/2020