



Revisões:		
Nº	Data Emissão	Descrição

SERVIÇOS	
Ambiente	Área (m²)
Refeitório	61,39
Sanitário PCD	3,40
Sanitário PCD	3,40
Porcionamento refeitório	10,47
Lavagem de utensílios	10,95
Preparo	8,64
Pré-preparo	7,03
Camara fria 01	3,08
Camara fria 02	3,08
Ante Camara	3,30
Nutricionista	4,00
Despensa	17,25
Recepç/Pré lavagem de alimentos	14,49
Circulação	16,49
Vestitório Masc.	13,78
Vestitório Fem.	13,43
Almoxarifado	43,30
Controle Almox.	4,66
DML	2,58
Manutenção	11,18
Sanitário PCD	3,40
Sanitário PCD	3,40
Refeitório Funcionários/ Copa	23,70
Lavanderia	52,06

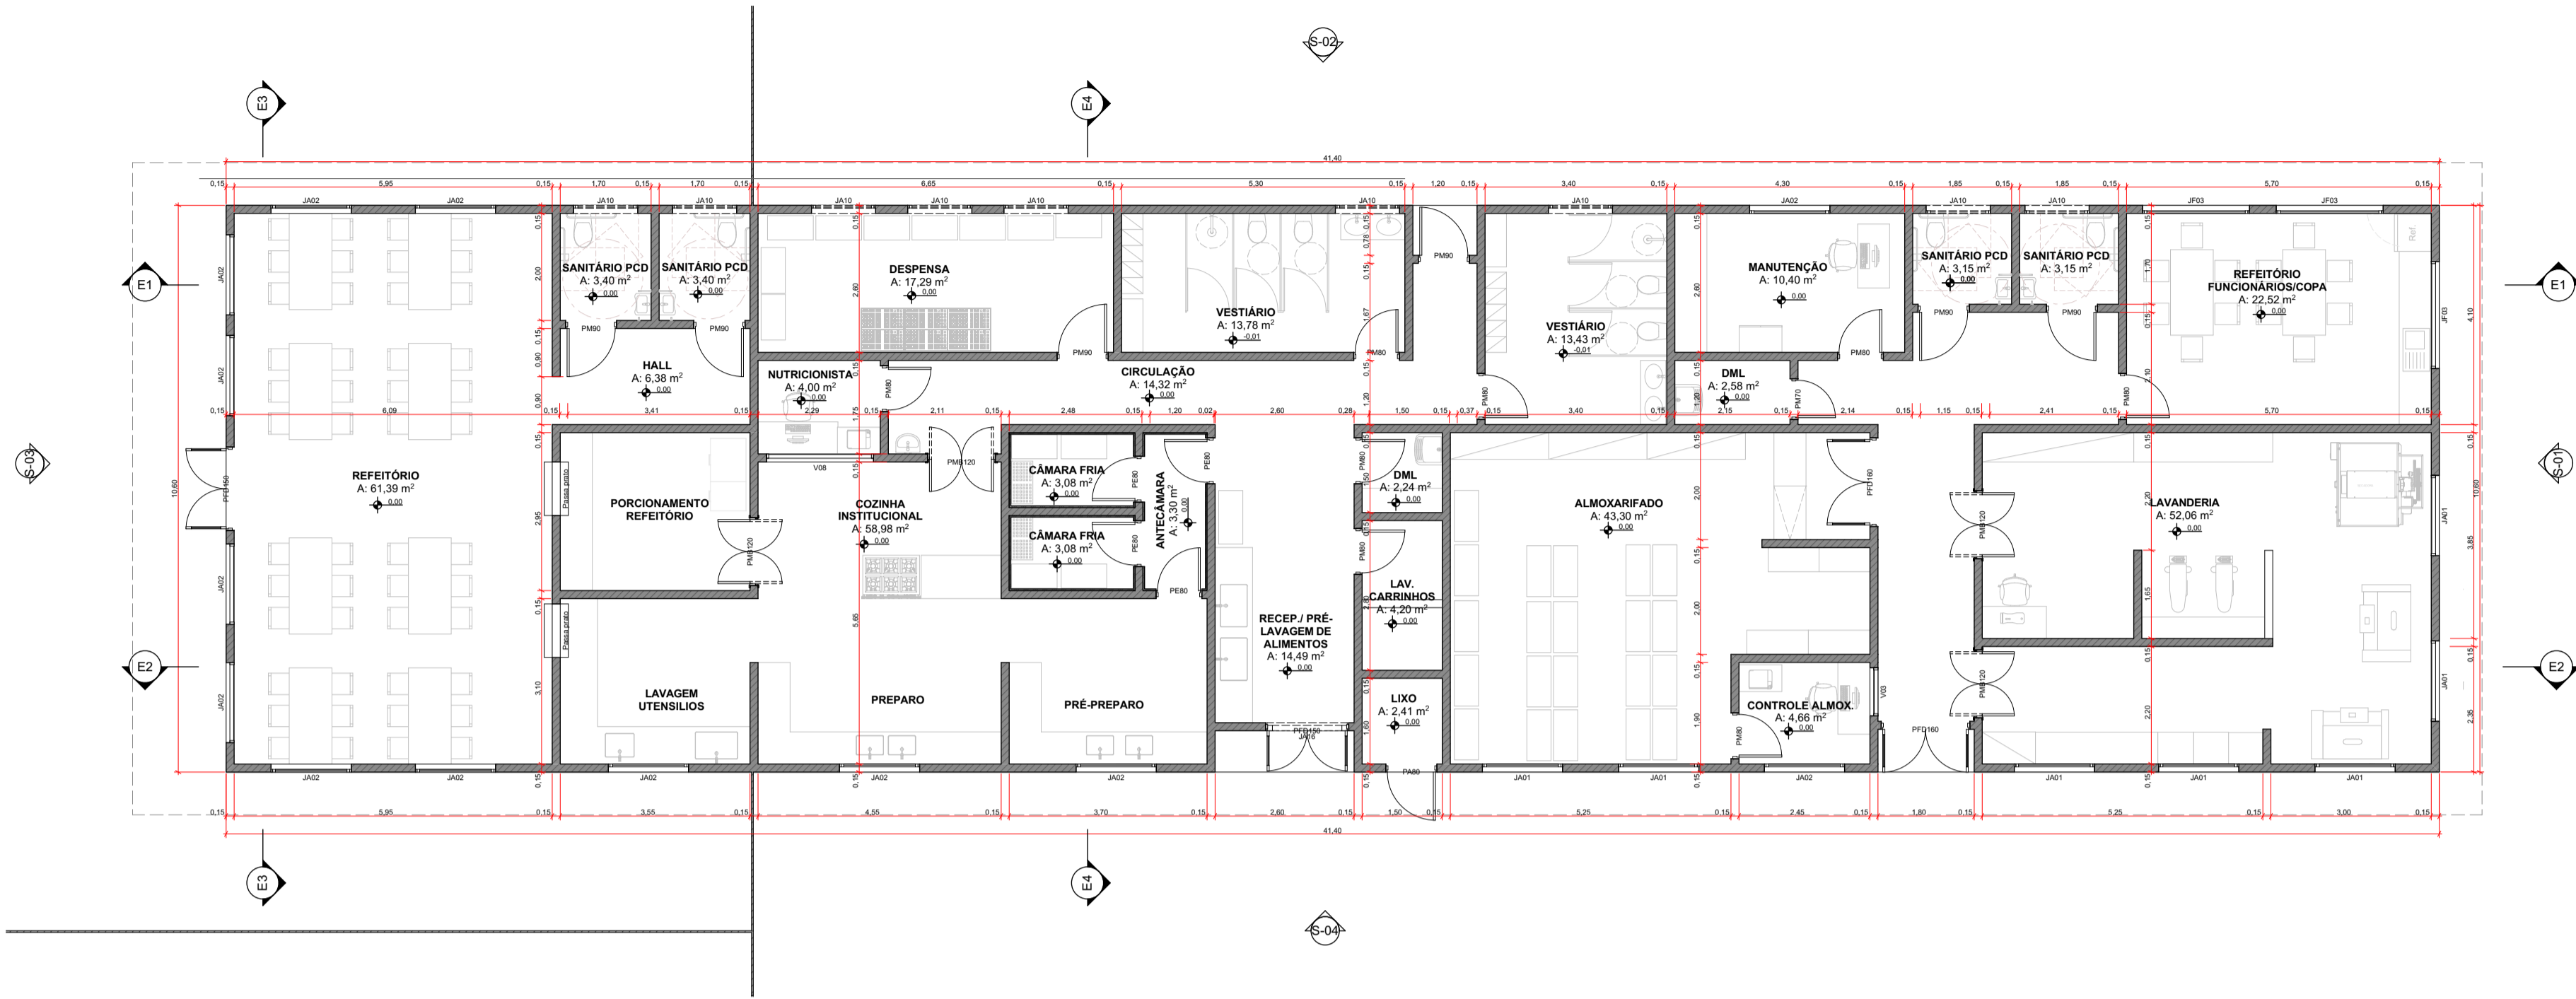

01 — Planta Baixa
Escala: 1:100

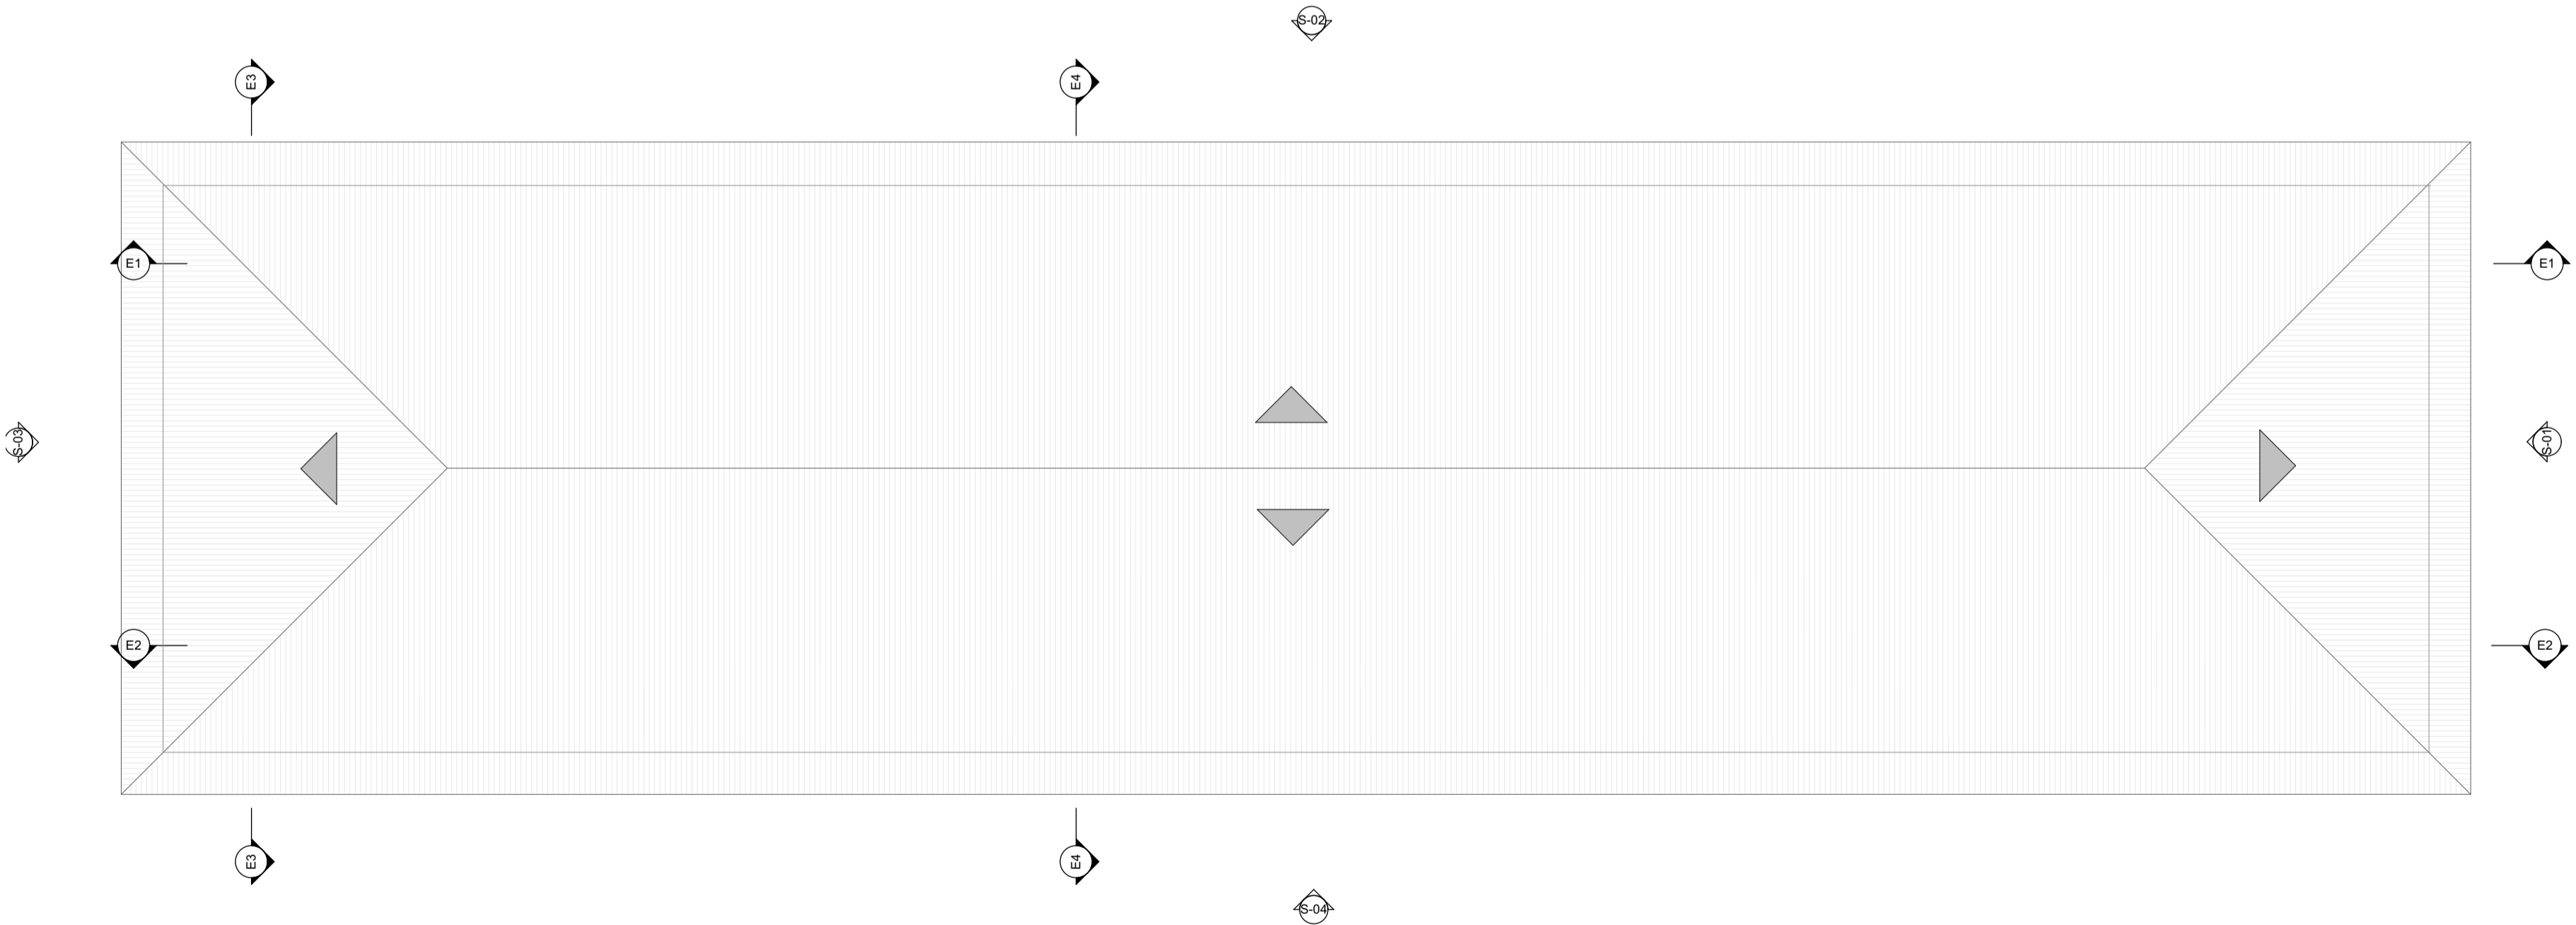

02 — Cobertura
Escala: 1:100

Cliente:

Secretaria Nacional dos Direitos da Criança e do Adolescente
Coordenação-Geral de Assuntos Socioeducativo



Implementação:

Escritório das Nações Unidas de Serviços para Projetos
UNOPS LCR-BRPC
Brasília, Brasil



Nome do Projeto:

o k y
o tivo de Internação

Endereço:

Este projeto é REFERENCIAL, sem localização definida

Título:

Planta Baixa e Planta de Cobertura do Bloco de Serviços

Etapa:				Folha:	
Anteprojeto				06/17	
Arquivo:	Rev.:	Tamanho:	Escala:	Data:	
INTERNAÇÃO_AP_ARQ_SERV_R0	R0	A1	Indicadas	17/03/2020	